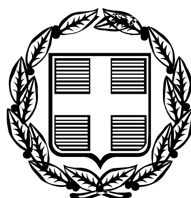


ΕΦΗΜΕΡΙΣ ΤΗΣ ΚΥΒΕΡΝΗΣΕΩΣ

ΤΗΣ ΕΛΛΗΝΙΚΗΣ ΔΗΜΟΚΡΑΤΙΑΣ

ΤΕΥΧΟΣ ΤΕΤΑΡΤΟ **Αρ. Φύλλου 649**

31 Ιουλίου 2006

ΠΕΡΙΕΧΟΜΕΝΑ

ΑΠΟΦΑΣΕΙΣ

ΑΠΟΦΑΣΕΙΣ

Αριθμ. 3025 (1)

Κήρυξη ως αναδασωτέας έκτασης στη θέση «Πύργος» Δημοτικού Διαμερίσματος Καλάνδρας του Δήμου Κασσάνδρας.

Ο ΓΕΝΙΚΟΣ ΓΡΑΜΜΑΤΕΑΣ
ΠΕΡΙΦΕΡΕΙΑΣ ΚΕΝΤΡΙΚΗΣ ΜΑΚΕΔΟΝΙΑΣ

Έχοντας υπόψη:

1. Τις διατάξεις του άρθρου 117 παρ. 3 του Συντάγματος της χώρας.

2. Τις Διατάξεις του ν. 998/1979 «Περί Προστασίας Δασών κ.λπ. και ειδικότερα:

Ι. Του άρθρου 41 παρ. 1.

ΙΙ. Του άρθρου 38.

3. Τις Διαταγές του Υπουργείου Γεωργίας:

Ι. 160417/1180/8.7.1970.

ΙΙ. 182447/3049/24.9.1980.

4. Την υπ' αριθμ. 1702/16.6.2006, Πρόταση του Δασαρχείου Κασσάνδρας.

5. Τις Διατάξεις του άρθρου 1 παρ. 2 του ν. 2503/1997 «Μεταβίβαση αρμοδιοτήτων στον Γενικό Γραμματέα Περιφέρειας».

6. Την υπ' αριθμ. 5631/11.8.2000 απόφαση Γενικού Γραμματέα Περιφέρειας Κεντρικής Μακεδονίας «Κατανομή αρμοδιοτήτων στους προϊσταμένους των Δασικών Υπηρεσιών», αποφασίζουμε:

Κηρύσσουμε ως αναδασωτέα έκταση Εμβαδού Τετρακοσίων πενήντα πέντε τετραγ. μέτρων, (455 τ.μ.) τ.μ., στη θέση «Πύργος» Δημοτικού Διαμερίσματος Καλάνδρας του Δήμου Κασσάνδρας Ν. Χαλκιδικής, με σκοπό την προστασία και την αναδάσωση με φυσική αναγέννηση της έκτασης, που εκχερσώθηκε παράνομα.

Η έκταση, με στοιχεία Α,Β,Γ,Δ,Α, εμβαδού 455 τ.μ., συνορεύει:

Βόρεια: Με Δάσος.

Νότια: Με Δάσος.

Ανατολικά: Με Ιδιοκτησία.

Δυτικά: Με Υπάρχοντα δρόμο.


Όπως φαίνεται στο συνημμένο διάγραμμα που αποτελεί αναπόσπαστο μέρος της απόφασης αυτής.

Η απόφαση αυτή να δημοσιευθεί στην Εφημερίδα της Κυβερνήσεως.

Πολύγυρος, 23 Ιουνίου 2006

Με εντολή Γενικού Γραμματέα Περιφέρειας
Ο Διευθυντής Δασών
ΕΛΕΥΘΕΡΙΟΣ ΠΙΤΣΟΚΟΣ

Τοπογραφικό διάγραμμα εκχερσωμένης εκτάσης που προτείνεται για κήρυξη αναδασωτέας
Ε=455τμ Δ.Θ. Πύργος, Δ.Δ. Καλάνδρας, Δήμου Κασσάνδρας
κλίμακα 1:1.500

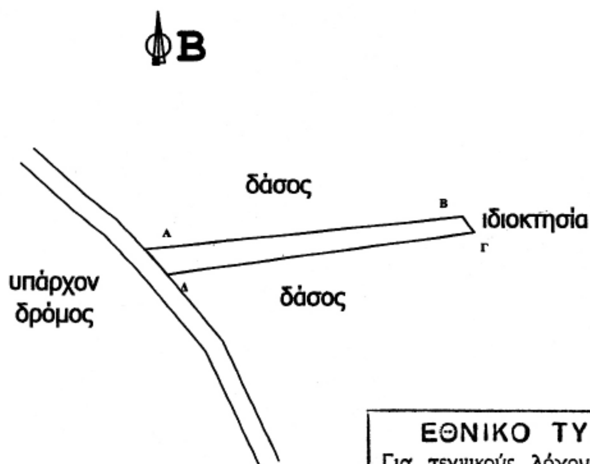

ΣΗΜΕΙΑ	ΠΙΝΑΚΑΣ ΣΥΝΤΕΤΑΓΜΕΝΩΝ	
α/α	Χ	Ψ
Α	-8725, 98	-31698, 89
Β	-8645, 15	-31690, 17
Γ	-8642, 24	-31694, 20
Δ	-8720, 16	-31705, 26

ΕΘΝΙΚΟ ΤΥΠΟΓΡΑΦΕΙΟ
Για τεχνικούς λόγους στο σχεδιάγραμμα έγινε σμίκρυνση κατά ποσοστό 78 %

ΧΑΡΤΗΣ ΠΡΟΣΑΝΑΤΟΛΙΣΜΟΥ



Κασσανδρεία, 16-6-2006
Ο Συντάκτης Δασολόγος

Δουλκερίδης Κων/νος
Δασολόγος με Α΄ βαθμό



ΕΛΕΓΧΘΗΚΕ
Ο Δασάρχης Κασσάνδρας
α/α

Κλωνάρης Γεώργιος
Δασολόγος με Α΄ βαθμό

ΘΕΩΡΗΘΗΚΕ ΚΑΙ ΕΛΕΓΧΘΗΚΕ
Ο Δ/ντής Δασών

Πιτσόκος Ελευθέριος
Δασολόγος με Α' Βαθμό

Αριθμ. 3024 (2)

Κήρυξη ως αναδασωτέας έκτασης στη θέση «Βαρέλα», Δημοτικού Διαμερίσματος Φούρκας, του Δήμου Κασσάνδρας.

Ο ΓΕΝΙΚΟΣ ΓΡΑΜΜΑΤΕΑΣ
ΠΕΡΙΦΕΡΕΙΑΣ ΚΕΝΤΡΙΚΗΣ ΜΑΚΕΔΟΝΙΑΣ

Έχοντας υπόψη :

1. Τις διατάξεις του άρθρου 117 παρ. 3 του Συντάγματος της χώρας.

2. Τις Διατάξεις του Ν. 998/79 «Περί Προστασίας Δασών κ.λ.π. και ειδικότερα:

Ι. Του άρθρου 41 παρ. 1.

ΙΙ. Του άρθρου 38.

3. Τις Διαταγές του Υπουργείου Γεωργίας:

Ι. 160417/1180/8.7.1970.

ΙΙ. 182447/3049/24.9.1980.

4. Την υπ' αριθμ. 1733/19.6.2006, Πρόταση του Δασαρχείου Κασσάνδρας.

5. Τις Διατάξεις του άρθρου 1 παρ. 2 του ν. 2503/1997 «Μεταβίβαση αρμοδιοτήτων στον Γενικό Γραμματέα Περιφέρειας».

6. Την υπ' αριθμ. 5631/11.8.2000 απόφαση Γενικού Γραμματέα Περιφέρειας Κεντρικής Μακεδονίας «Κατανομή αρμοδιοτήτων στους προϊσταμένους των Δασικών Υπηρεσιών», αποφασίζουμε:

Κηρύσσουμε αναδασωτέα έκταση Εμβαδού Τέσσαρες χιλιάδες διακόσια πενήντα δύο τετρ. μέτρα, (4.252 τ.μ.), στη θέση «Βαρέλα», Δημοτικού Διαμερίσματος Φούρκας, του Δήμου Κασσάνδρας, Ν. Χαλκιδικής, με σκοπό την προστασία και την αναδάσωση με φυσική αναγέννηση της έκτασης, που εκχερσώθηκε παράνομα.

Η έκταση, με στοιχεία 1,2,3,4,.........24,25,26,1, Εμβαδού 4.252 τ.μ., συνορεύει:

Βόρεια: Με Δάσος και Ιδιοκτησία.

Νότια: Με Δάσος.

Ανατολικά: Με Δάσος.

Δυτικά: Με Δάσος και Ιδιοκτησία.

Όπως φαίνεται στο συνημμένο διάγραμμα που αποτελεί αναπόσπαστο μέρος της απόφασης αυτής.


Η απόφαση αυτή να δημοσιευθεί στην Εφημερίδα της Κυβερνήσεως.

Πολύγυρος, 23 Ιουνίου 2006

Με εντολή Γενικού Γραμματέα Περιφέρειας
Ο Διευθυντής Δασών
ΕΛΕΥΘΕΡΙΟΣ ΠΙΤΣΟΚΟΣ

ΕΘΝΙΚΟ ΤΥΠΟΓΡΑΦΕΙΟ
Για τεχνικούς λόγους στο σχεδιάγραμμα
έγινε σμίκρυνση κατά ποσοστό 78 %

Τοπογραφικό διάγραμμα εκχερσωμένης έκτασης που προτείνεται για κήρυξη αναδασωτέας
Ε=4252,00τμ Δ.Θ. Βαρέλα, Δ.Δ. Φούρκας, Δήμου Κασσάνδρας
κλίμακα 1:1.500

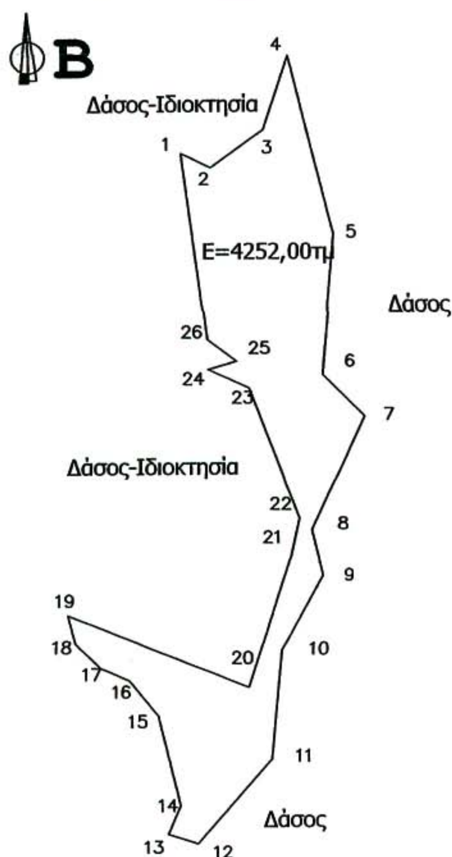

X1=-6456.00	Y1= -26927.54
X2=-6448.55	Y2= -26931.18
X3=-6435.23	Y3=-26921.59
X4=-6429.12	Y4= -26902.83
X5=-6417.61	Y5=-26948.35
X6=-6420.58	Y6=-26984.08
X7=-6409.93	Y7=-26994.70
X8=-6423.09	Y8=-27023.96
X9=-6420.29	Y9= -27035.99
X10=-6430.51	Y10= -27054.91
X11=-6432.92	Y11= -27082.84
X12=-6451.57	Y12= -27104.30
X13=-6459.06	Y13=-27101.86
X14=-6455.97	Y14=-27094.58
X15=-6464.58	Y15=-27071.74
X16=-6468.97	Y16=-27062.64
X17=-6476.16	Y17= -27059.51
X18=-6482.84	Y18= -27053.14
X19=-6484.66	Y19= -27046.07
X20=-6438.72	Y20= -27064.48
X21=-6428.27	Y21=-27030.66
X22=-6426.21	Y22=-27021.21
X23=-6439.05	Y23= -26987.48
X24=-6449.48	Y24= -26982.69
X25=-6442.26	Y25= -26980.61
X26=-6449.64	Y26= -26974.94

ΧΑΡΤΗΣ ΠΡΟΣΑΝΑΤΟΛΙΣΜΟΥ



Κασσανδρεία, 19-06-2006
Ο Συντάκης Δασολόγος

Τσαλικίδης Μιχαήλ
Δασολόγος με Γ΄ βαθμό

ΕΛΕΓΧΘΗΚΕ
Ο Δασάρχης Κασσάνδρας

Κλωνάρης Γεώργιος
Δασολόγος με Α΄ βαθμό

ΘΕΩΡΗΘΗΚΕ ΚΑΙ ΕΛΕΓΧΘΗΚΕ
Ο Δ/ντης Δασών

Ελευθέριος Πιτσόκος
Δασολόγος με Α΄ βαθμό

Αριθμ. Δ13α.οικ. 2644 (3)

Καθορισμός της χρήσης τμήματος του υπ' αριθμ. 105 τεμαχίου του αναδασμού 1960 του αγρ/τος Π. Σκυλιτσίου του Δήμου Αντιγονιδών.

Ο ΝΟΜΑΡΧΗΣ ΗΜΑΘΙΑΣ

Έχοντας υπόψη:

1. Τις διατάξεις του άρθρου 3 του ν. 1512/1985 «Τροποποίηση και συμπλήρωση πολεοδομικών διατάξεων, ρύθμιση συναφών θεμάτων και θεμάτοτν ταμείου νομικών».

2. Την υπ' αριθμ. 76/2005 απόφαση του Δημ. Συμβουλίου Αντιγονιδών για παραχώρηση τμήματος του υπ' αριθ. 105 (κοινόχρηστης δημοτικής έκτασης) τεμαχίου του αναδασμού 1960 του αγρ/τος Π. Σκυλιτσίου για μετεγκατάσταση κτηνοτροφικής μονάδας στον Γερόπουλο Γεώργιο.

3. Το υπ' αριθμ. 12442/9.12.2005 έγγραφο του Τμήματος Τοπ. Αυτ/σης & Ν.Π.Δ.Δ. της Δ/νσης Τοπ. Αυτ/σης & Διοίκησης Ν. Ημαθίας με το οποίο ζητήθηκε η γνωμοδότηση της Υπηρεσίας μας για την παραπάνω παραχώρηση.

4. Την υπ' αριθμ. ΔΓ/16619/1976 απόφαση Νομάρχη Ημαθίας με την οποία το υπ' αριθμ. 105 τεμάχιο του αναδασμού 1960 αγρ/τος Π. Σκυλιτσίου μεταβιβάσθηκε στην Κοινότητα Π. Σκυλιτσίου με χρήση «Χέρσο-Δρόμος».

5. Την υπ' αριθμ. οικ 385ΕΠ Α/24.11.1987 απόφαση Νομάρχη με την οποία έγινε ο καθορισμός ορίων και όρων και περιορισμών δόμησης του οικισμού Π. Σκυλιτσίου.

6. Την υπ' αριθμ. 83810/3591/1986 υπουργική απόφαση περί ελαχίστων αποστάσεων από οικισμούς, δρόμους κ.λπ. των κτηνοτροφικών εγκαταστάσεων.

7. Την υπ' αριθμ. 128/1.2.2006 απόφασή μας με την οποία χορηγήθηκε, μέσω της Δ/νσεως Γεωργίας, η άδεια για την αιτηθείσα ανταλλαγή.

8. Την υπ' αριθμ. Δ13β2244/9.6.2006 απόφαση Νομάρχη Ημαθίας με την οποία εγκρίθηκαν οι περιβαλλοντικοί όροι για την λειτουργία της εν λόγω κτηνοτροφικής εγκατάστασης.

9. Το γεγονός ότι για την περιοχή δεν έχουν εγκριθεί ειδικές μελέτες χρήσεων γης.

10. Την υπ' αριθμ. Δ13α.οικ. 2554/22.6.2006 θετική γνωμοδότηση της Δ/νσης Πολεοδομίας και Περ/ντος Ν.Α. Ημαθίας, αποφασίζουμε:

Καθορίζουμε τη χρήση του υπό στοιχεία ΑΒΓΔ-Α τμήματος του 105 τεμαχίου του αναδασμού 1960 του αγρ/τος Π. Σκυλιτσίου του Δήμου Αντιγονιδών Ν. Ημαθίας όπως τα παραπάνω φαίνονται στο τοπογραφικό διάγραμμα του τοπογράφου μηχανικού Α. Βασιλείου, το οποίο συνοδεύει την παρούσα και αποτελεί αναπόσπαστο τμήμα της, εμβαδού 4000 τ.μ., από «χέρσο-δρόμος» σε «χέρσο» προκειμένου στη συνέχεια να παραχωρηθεί.

Από τις διατάξεις της απόφασης αυτής δεν προκαλείται δαπάνη σε βάρος του Κρατικού προϋπολογισμού ή του προϋπολογισμού της Νομαρχιακής Αυτοδιοίκησης ή του προϋπολογισμού του Δήμου Αντιγονιδών.

Η ισχύς της παρούσας απόφασης αρχίζει από την κοινοποίησή της και πριν τη δημοσίευσή της στην Εφημερίδα της Κυβερνήσεως, σύμφωνα με τις διατάξεις του άρθρου 37 του ν. 3200/1955.


Κατά της απόφασης αυτής επιτρέπεται σύμφωνα με το άρθρο 18, παράγραφος 12, του ν. 2218/1994 προσφυγή για παράβαση νόμου στον Γενικό Γραμματέα της Περιφέρειας, εντός αποκλειστικής προθεσμίας 30 ημερών. Κατά τα λοιπά εφαρμόζονται οι διατάξεις του άρθρου 7 του ν. 2839/2000.

Η απόφαση αυτή καθώς και το διάγραμμα που τη συνοδεύει να δημοσιευθούν στην Εφημερίδα της Κυβερνήσεως.

Βέροια, 27 Ιουνίου 2006

Ο Νομάρχης


ΓΙΑΝΝΗΣ ΣΠΑΡΤΣΗΣ

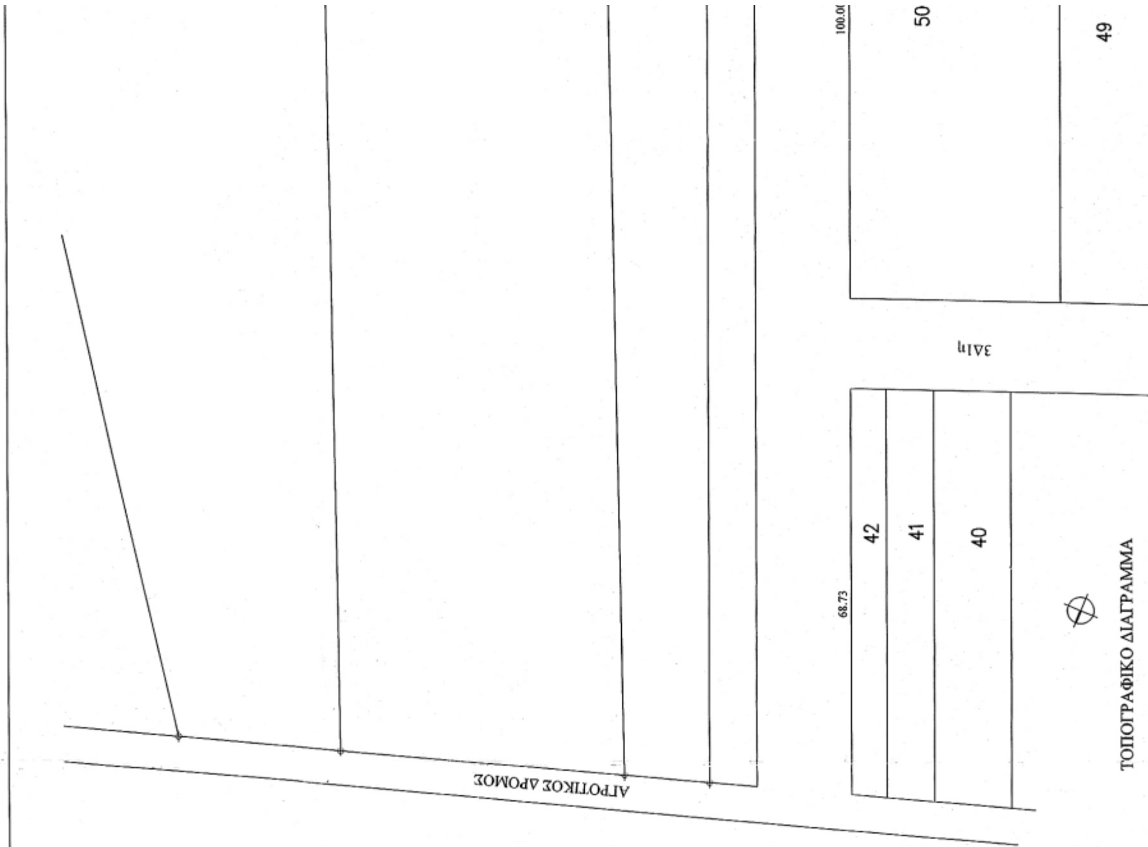

ΤΟΠΟΓΡΑΦΙΚΟ ΔΙΑΓΡΑΜΜΑ



ΑΠΟΣΠΑΣΜΑ ΧΑΡΤΗ
Π. ΣΚΥΛΙΤΣΙ-ΑΝΑΔΑΣΜΟΣ 1960/61-Φ1

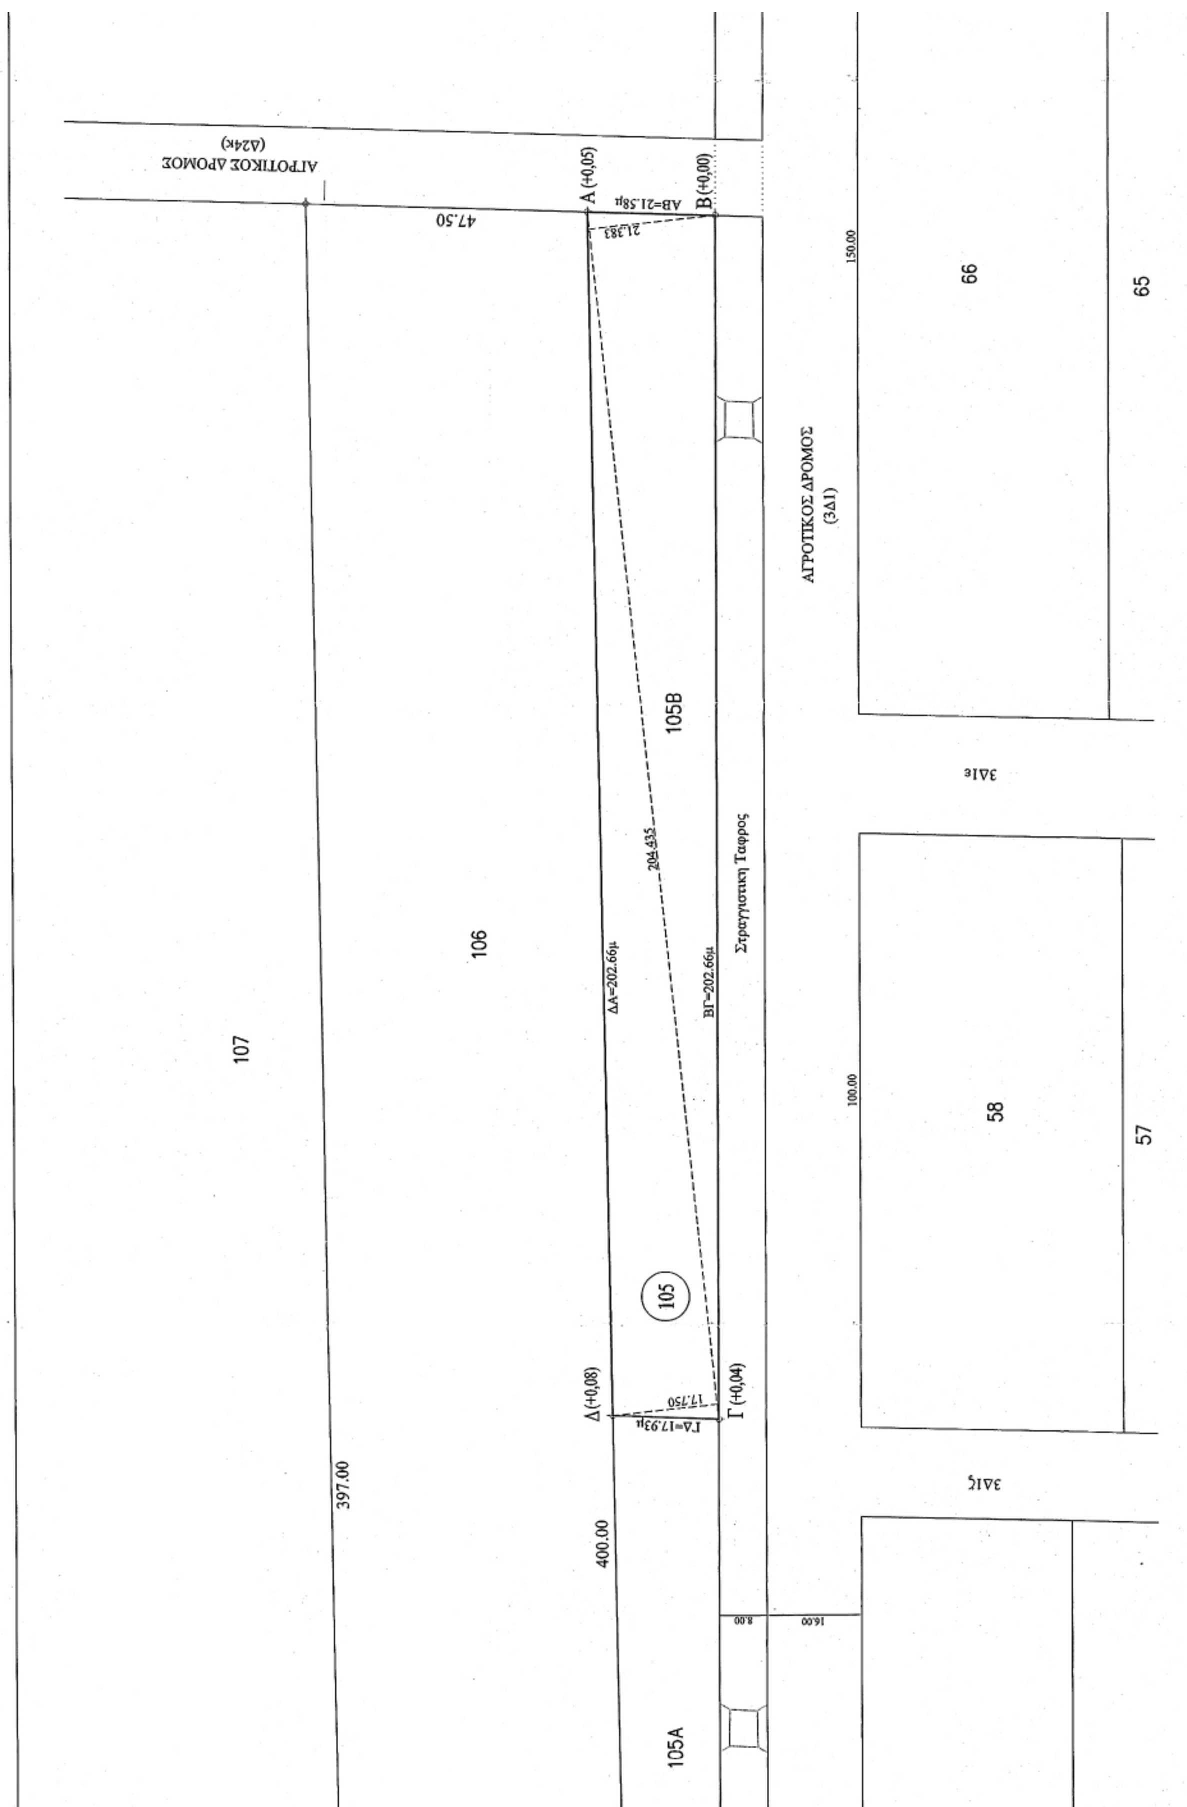
ΑΓΡΟΤΙΚΟΣ ΔΡΟΜΟΣ
(Δ24κ)
47.50
Α(+0,05)
Β(+0,00)
ΑΒ=21.58μ
21.383
150.00
66
65
ΑΓΡΟΤΙΚΟΣ ΔΡΟΜΟΣ
(3Δ1)
105Β
3Δ1ε
204.435
Στραγγιστική Τάφρος
106
ΔΑ=202.66μ
ΒΓ=202.66μ
107
100.00
58
57
105
Δ(+0,08)
Γ(+0,04)
17.750
ΓΔ=17.93μ
3Δ1ζ
397.00
400.00
8.00
16.00
105Α

ΝΟΜΟΣ ΗΜΑΘΙΑΣ
ΔΗΜΟΣ ΑΝΤΙΓΟΝΙΔΩΝ
Δημοτικο Διαμερισμα Π. ΣΚΥΛΙΤΣΙΟΥ
Αγροκτημα

ΤΟΠΟΓΡΑΦΙΚΟ ΔΙΑΓΡΑΜΜΑ
Αγροτεμαχιου με στοιχεια (ΑΒΓΔΑ)
προερχομενου απο παραχώρηση τμήματος της υπ' αριθμ. 105 κοινόχρηστης έκτασης στον Γερόπουλο Γεώργιο του Αποστόλου.

1. ΣΤΟΙΧΕΙΑ ΓΗΠΕΔΟΥ

α) ΕΜΒΑΔΟΝ
Ε=(204.435*21.383)/2+(204.435*17,750)/2=4000,00τμ

β) ΠΛΕΥΡΕΣ
ΑΒ=21.58μ , ΒΓ=202.66μ
ΓΔ=17.93μ , ΔΑ=202.66μ

γ) Συντεταγμενες Κορυφων εξαρτημενες απο το Τριγωνομετρικο Συστημα του Υπ. Γεωργιας
Α(-4124.91 , -5027.30) , Β(-4145.03 , 5035.10)
Γ(-4223.81 , -4848.38) , Δ(-4207.04 , -4842.03)

δ) ΑΠΟΣΤΑΣΕΙΣ
α)ΑΠΟ ΣΥΝΟΙΚΙΣΜΟ:570.00μ
β)ΑΠΟ ΕΠΑΡΧΙΑΚΟ ΔΡΟΜΟ:>1000.00μ
γ)ΑΠΟ ΠΟΤΑΜΙ ΣΥΝΕΧΟΥΣ ΡΟΗΣ:>1000.00μ

ε) ΟΜΟΡΑ
α)ΑΝΑΤΟΛΙΚΑ: αγροτεμαχιο υπ' αριθμ. 106
β)ΔΥΤΙΚΑ:Αποστραγγιστική τάφρος
γ)ΒΟΡΕΙΑ:Κοινόχρηστη έκταση (υπόλοιπο τμήμα της υπ' αριθμ. 105)
δ)ΝΟΤΙΑ:Αγροτικός Δρόμος

2. ΔΗΛΩΣΗ ΥΛΟΠΟΙΗΣΗΣ ΟΡΙΩΝ
Ο παρακάτω που υπογραφω ΓΕΡΟΠΟΥΛΟΣ ΓΕΩΡΓΙΟΣ του ΑΠΟΣΤΟΛΟΥ ιδιοκτήτης του αγροτεμαχίου που περιγράφεται στο παρον Τοπογραφικό Διάγραμμα με στοιχεια (ΑΒΓΔΑ) δηλώνω οτι τα ορια που υπέδειξα και υλοποίησα ειναι ορθά.

Ο Δηλών

4. ΔΗΛΩΣΗ ΓΙΑ ΔΥΚΤΙΑ
Ο παρακάτω που υπογραφω ΣΑΠΟΥΝΤΖΗΣ ΧΡΗΣΤΟΣ Πολιτικός Μηχανικός, δηλώνω οτι απο το αγροτεμάχιο που περιγράφεται στο παρόν Τοπογραφικό Διάγραμμα δεν διέρχονται αγωγοί ηλεκτρικού ρεύματος μεσαίας και υψηλής τάσης.

Ο Δηλών

Cad ικείν
ΓΡΑΦΕΙΟ ΜΕΛΕΤΩΝ & ΤΕΧΝΙΚΩΝ ΕΦΑΡΜΟΓΩΝ
ΠΑΥΛΟΥ ΜΕΛΑ 10- ΑΡΙΔΑΙΑ ΤΗΛ: 03840-23633 - FAX: 23840-21222

ΕΡΓΟΔΟΤΗΣ	ΓΕΡΟΠΟΥΛΟΣ ΓΕΩΡΓΙΟΣ
ΕΡΓΟ	ΚΤΗΝΟΤΡΟΦΙΚΗ ΜΟΝΑΔΑ (ΠΟΙΜΝΙΟΣΤΑΣΙΟ) (ΠΕΡΙΦΡΑΞΗ-ΚΟΠΡΟΣΩΡΟΣ-ΒΟΘΡΟΣ)
ΘΕΣΗ	Π. ΣΚΥΛΙΤΣΙ ΔΗΜΟΥ ΑΝΤΙΓΟΝΙΔΩΝ Ν.ΗΜΑΘΙΑΣ (ΕΚΤΟΣ ΣΧΕΔΙΟΥ)
ΘΕΜΑ ΣΧΕΔΙΟΥ	ΤΟΠΟΓΡΑΦΙΚΟ ΔΙΑΓΡΑΜΜΑ — ΑΡ. ΣΧΕΔΙΟΥ Α-1
ΚΛΙΜΑΚΑ	1:500
ΧΡΟΝΟΣ ΜΕΛΕΤΗΣ	ΙΑΝΟΥΑΡΙΟΣ 2006
ΜΕΛΕΤΗΤΕΣ	ΧΡΗΣΤΟΣ ΣΑΠΟΥΝΤΖΗΣ (Π.Μ.)
ΥΠΟΓΡΑΦΗ ΜΕΛΕΤΗΤΗ	ΘΕΩΡΗΣΗ ΥΠΗΡΕΣΙΑΣ
ΧΡΗΣΤΟΣ Ν. ΣΑΠΟΥΝΤΖΗΣ ΠΟΛΙΤΙΚΟΣ ΜΗΧΑΝΙΚΟΣ	ΚΑΡΑΒΑΣΙΛΕΙΑΔΟΥ Σ. Τοπογράφος Μηχανικός

